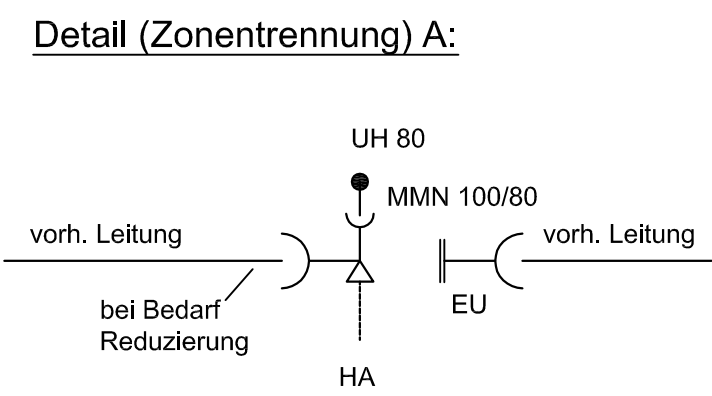
 


- Zeichenerklärung:
- Wasserleitung
 - Schieber
 - Unterflurhydrant
 - Entlüfter
 - Hochzone Nord
 - Tiefzone Nord
 - Tiefzone Süd
 - Hochzone Süd
 - Gewerbegebiet Rappenfeld
 - Gewerbegebiet Süd der Wendinger Straße

Entwurfsplanung Lph 3

Vorhaben:		Projekt Nr.: 16149	
Stadt Monheim		Beauftragter:	
Verbindungsleitung vom		Ausfertigung:	
HB Nord zum HB Süd		Plan Nr.: 5	
		Datum	Name
		bearb.	Jul. 21 JS/FE
		gez.	15.07.21 PK
		gepr.	Jul. 21 JS/FE
Maßstab: 1:2500		Lageplan Zoneneinteilung	
Auftraggeber:		Planverfasser:	
Stadt Monheim		G. SCHMIDT	
Marktplatz 23		- Fachplanung	
86653 Monheim		- Gutachten	
		- Vermessung	
Datum: 15.07.2021			
86720 Nördlingen		Eink-Eigne-Strasse 1	
		Tel.: 09381-8055285	
		Fax: 09381-8055286	