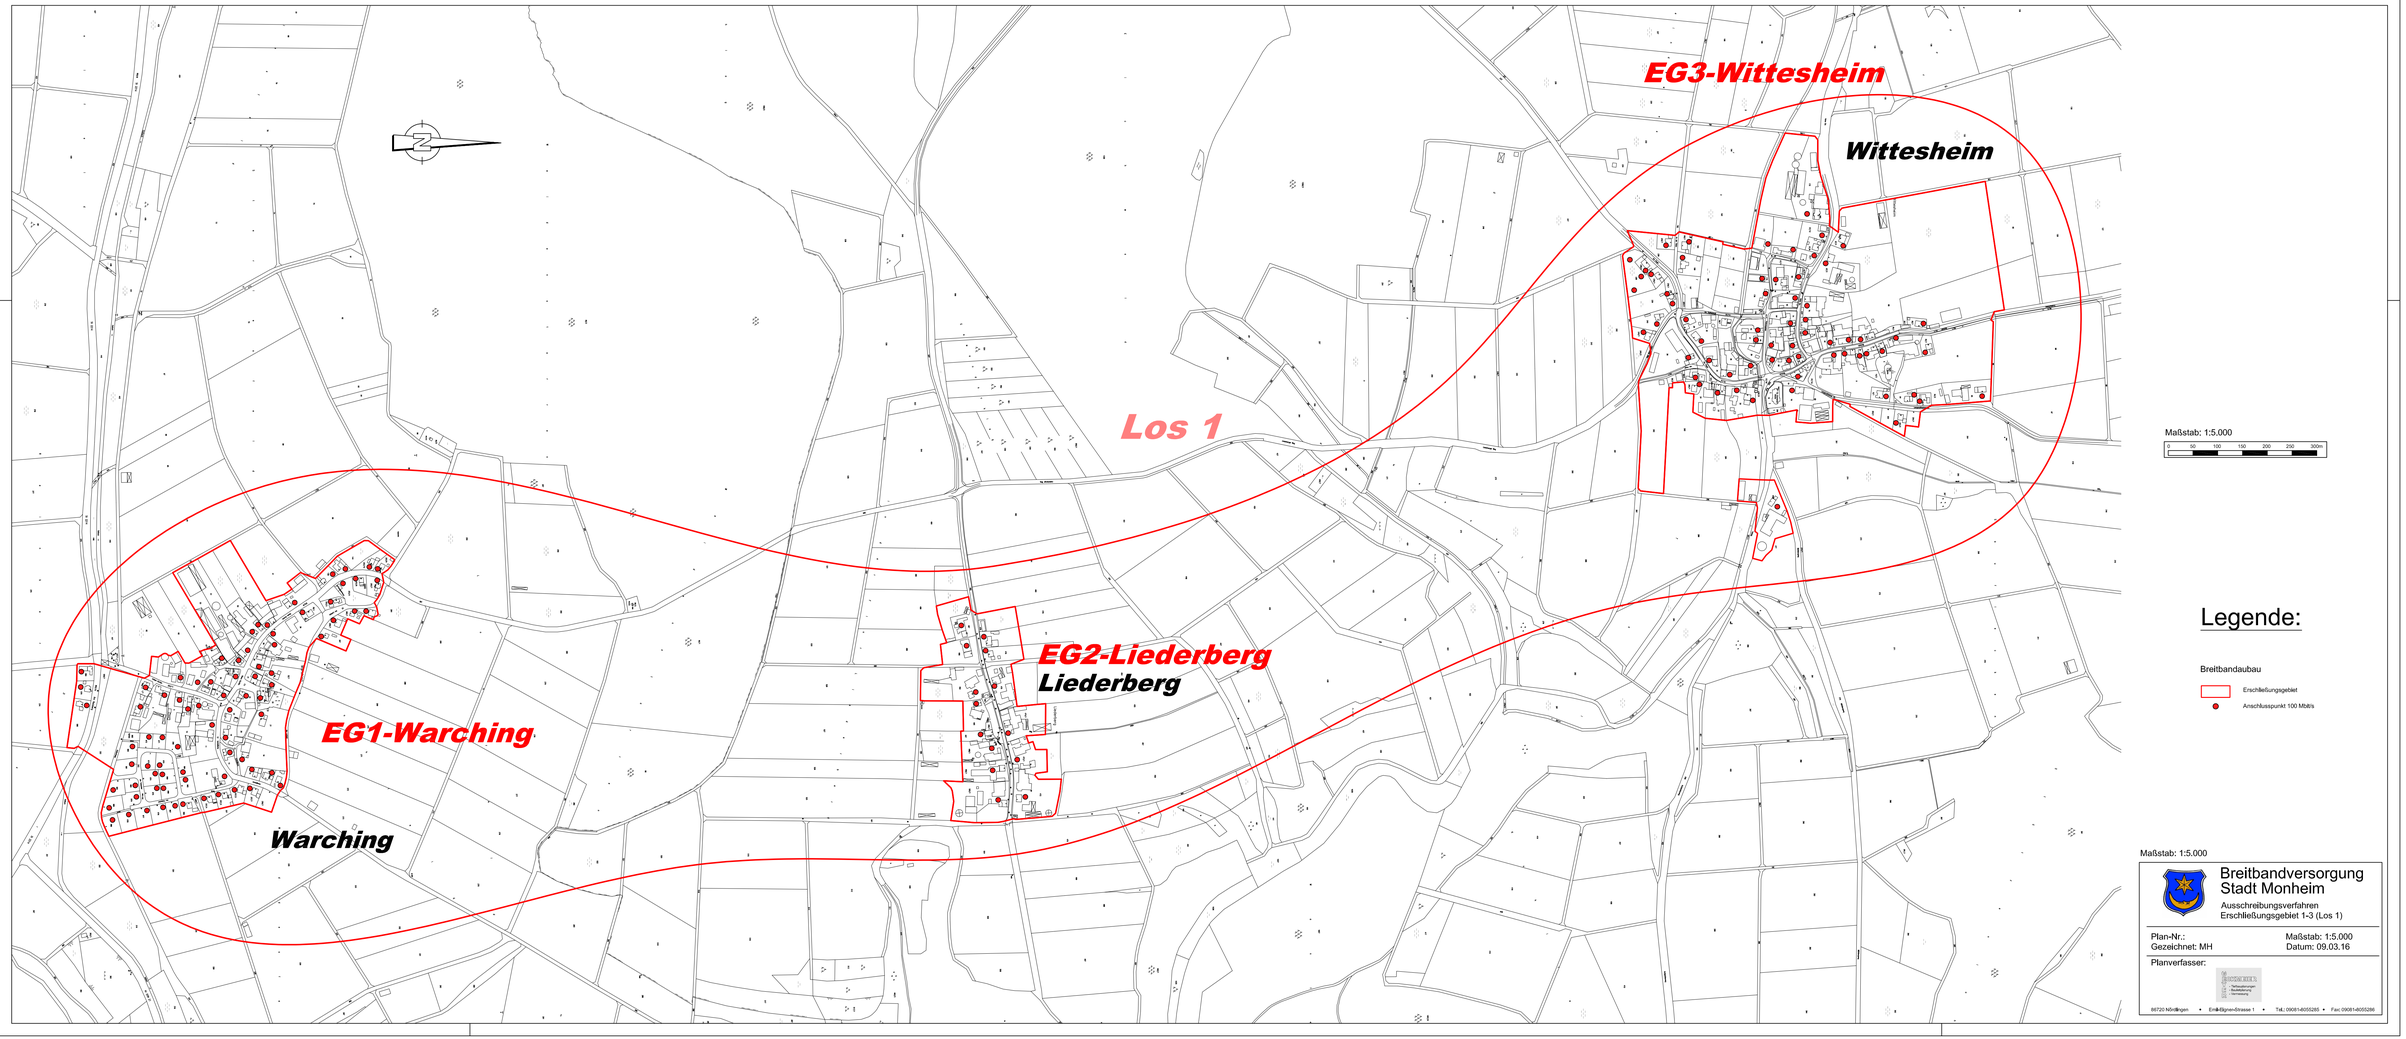
EG3-Wittesheim
Wittesheim
Los 1
EG2-Liederberg
Liederberg
EG1-Warching
Warching
Maßstab: 1:5.000
0 50 100 150 200 250 300m
Legende:
Breitbandaubau
Erschließungsgebiet
Anschlusspunkt 100 Mbit/s
Maßstab: 1:5.000
Breitbandversorgung
Stadt Monheim
Ausschreibungsverfahren
Erschließungsgebiet 1-3 (Los 1)
Plan-Nr.:
Gezeichnet: MH
Maßstab: 1:5.000
Datum: 09.03.16
Planverfasser:
Ingenieurbüro Hellmann
Telekommunikation
Netzplanung
Vermessung
86720 Nördlingen • Emil-Sigmen-Strasse 1 • Tel.: 09081-6055286 • Fax: 09081-6055286