


Wasserzähleranlage nach DIN-1988:

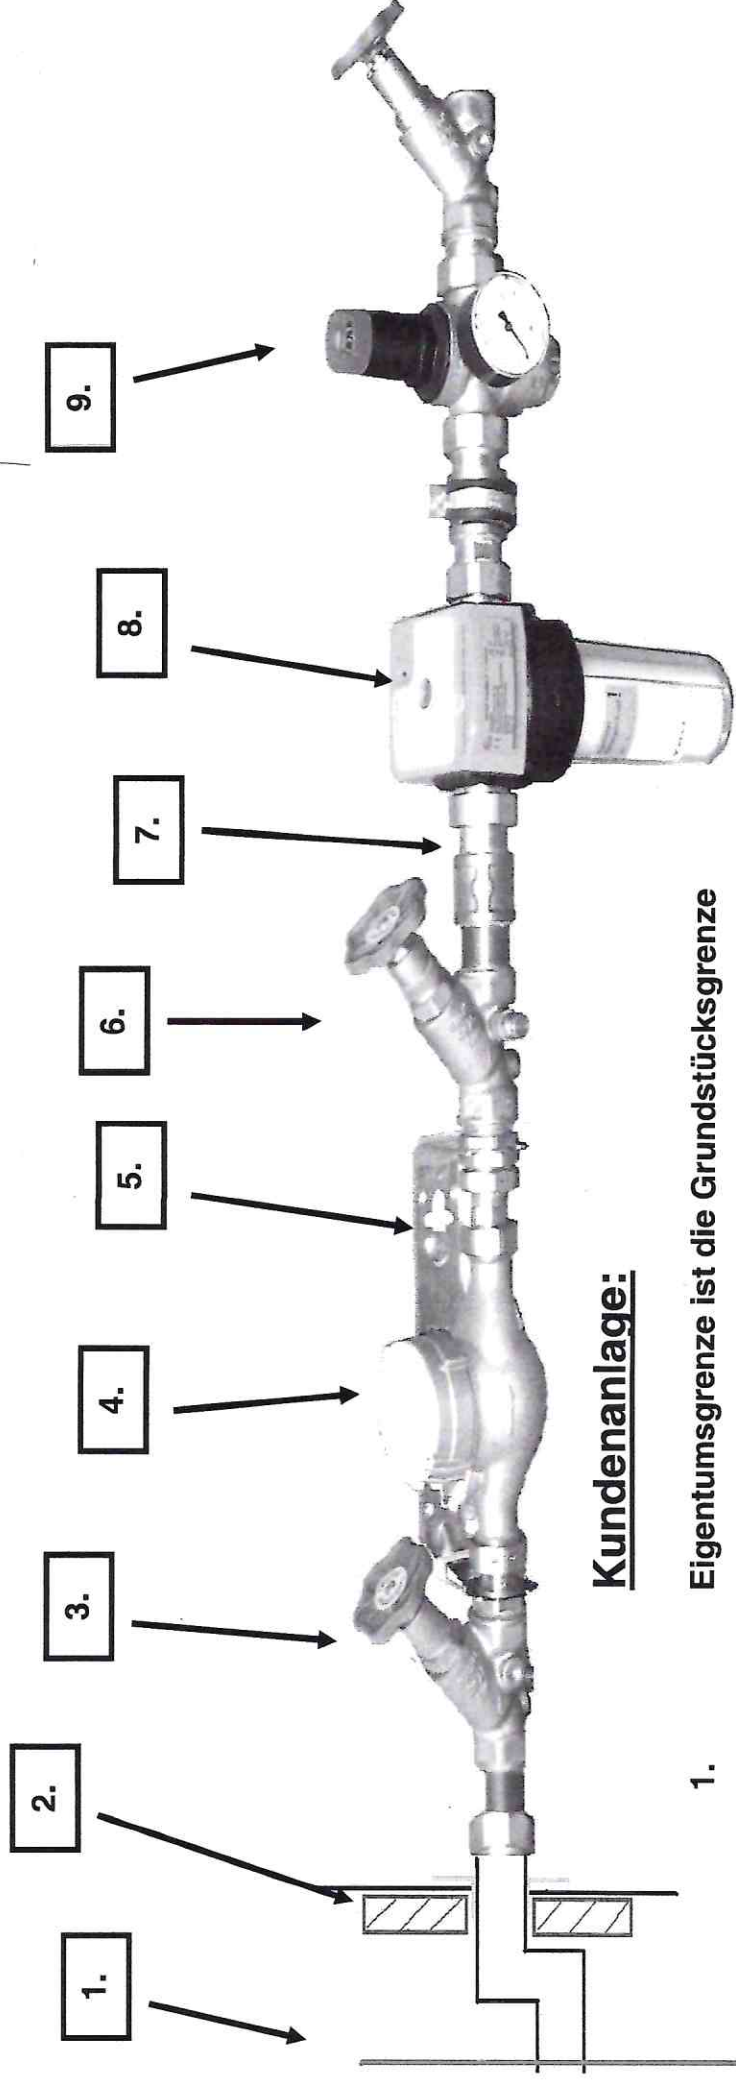

Kundenanlage:

1. Eigentumsgrenze ist die Grundstücksgrenze

2. Hausanschlussleitung

3. Hauptabsperreinrichtung (HAE / Übergabestelle)

4. Wasserzähler

5. Wasserzähleranschlussbügel (zur spannungsfreien Aufnahme des Wasserzählers)

6. Absperrventil kombiniert mit Rückflussverhinderer, Prüfeinrichtung und Entleerung

7. Verteilungs – bzw. Verbrauchsleitung

8. Filter gem. DIN/1988 ist bei metallischen Leitungen gefordert (! auf regelmäßige Wartung achten !)

9. Druckminderer